

paesaggio urbano

dossier di cultura e progetto della città

3 '99

maggio
giugno

CONTESTO

Parigi: il nuovo regolamento urbanistico del Faubourg Saint-Antoine

FRAMMENTI

Franco Purini e Laura Thermes:





Una nuova piazza per Volos e il nucleo direzionale di Pietralata a Roma


AMBIENTE

A Cervia, la Casa delle farfalle

LUOGO

Un museo nella seicentesca via Maqueda a Palermo

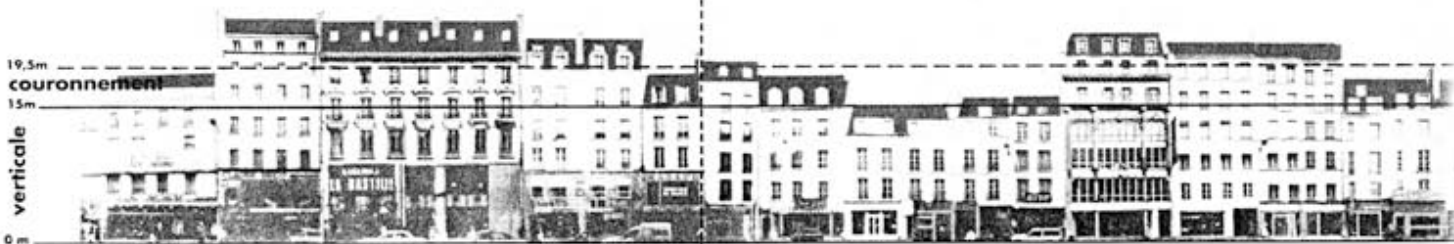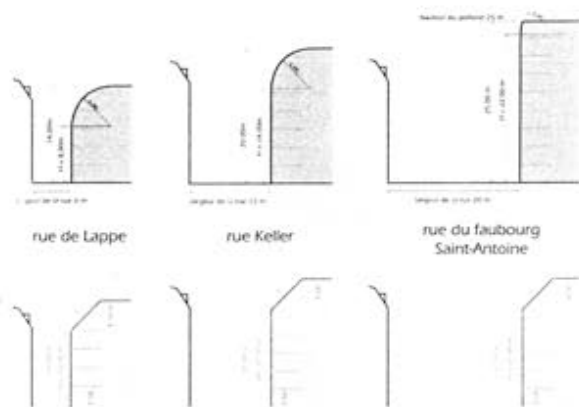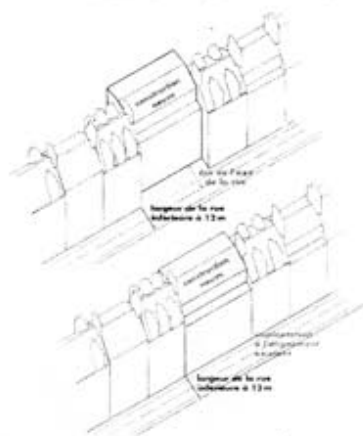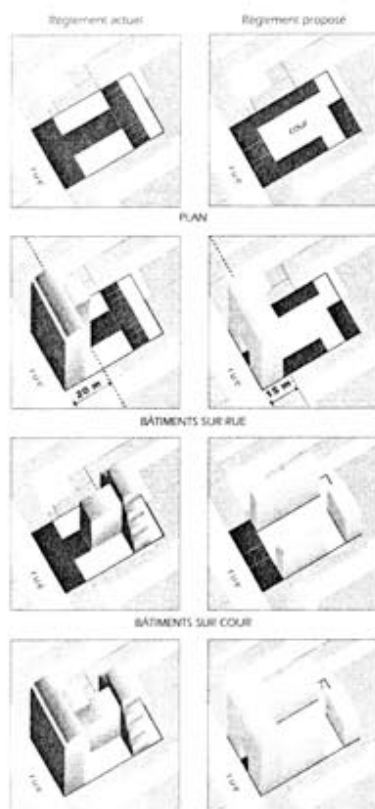


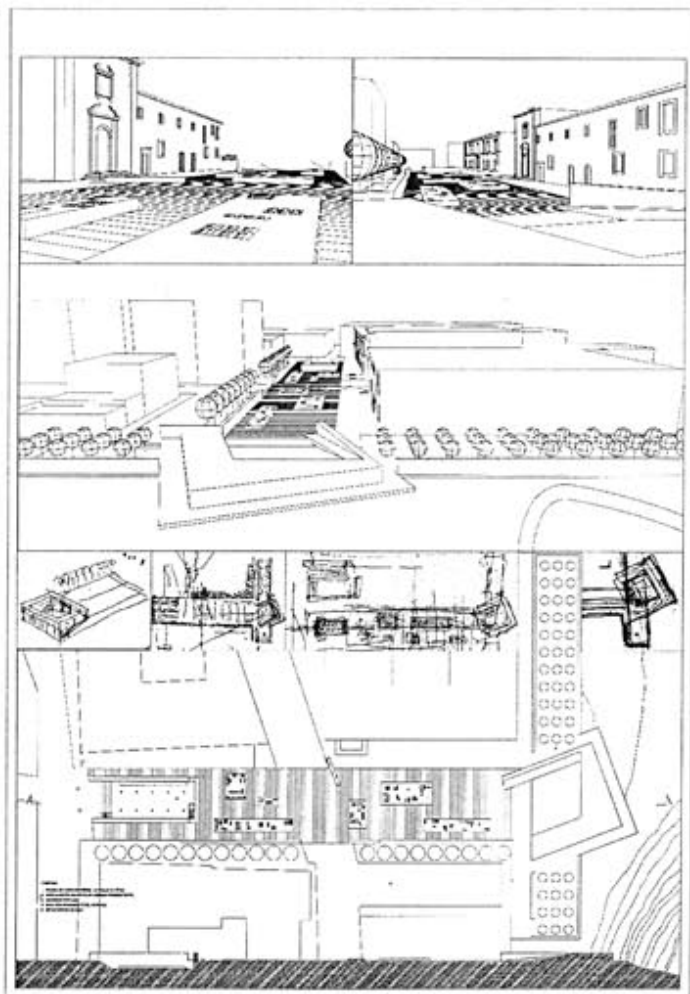

Gruppi 4° classificati
ex-aequo





Emanuele Fidone, Francesco Infantino, Bruno Messina e Santo Valvo

La proposta di non collocare il portale ma di disperderlo, frantumandolo così come è adesso, lungo un percorso (area n.3) consente con un fascino suggestivo di rivitalizzare un luogo urbano con un belvedere su Valle Cava.

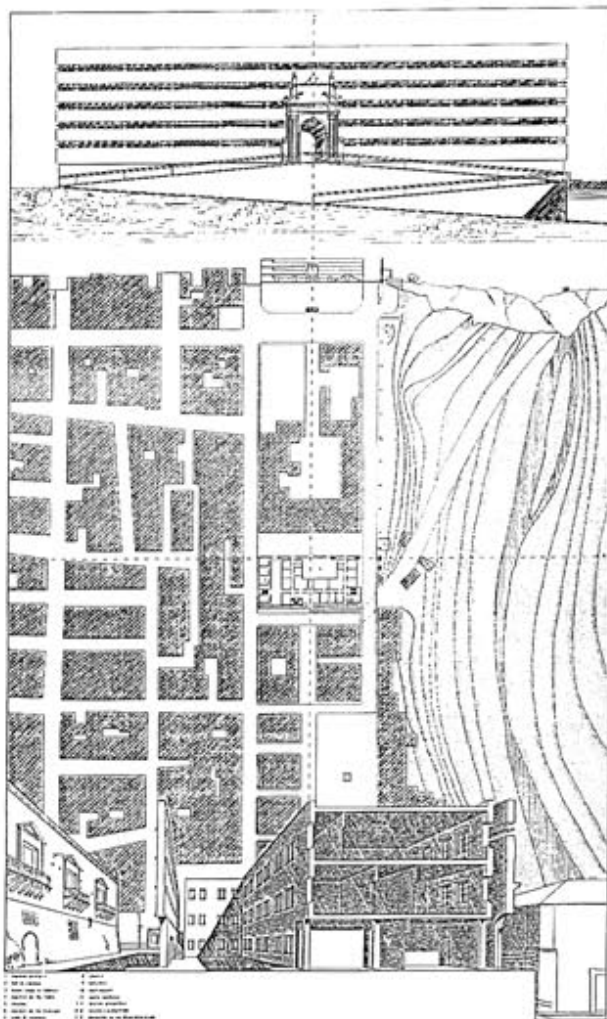

Giuseppe Lo Castro e Lino Cultraro

La proposta di ricollocare in sito il portale (area n.1), costituendo un involucro attorno all'attuale municipio, paradossalmente, non riesce a nascondere tutte le difficoltà di una sua rifunzionalizzazione.

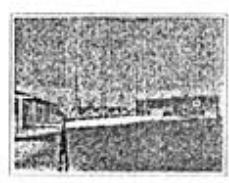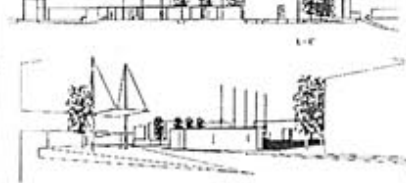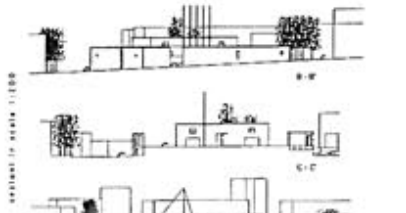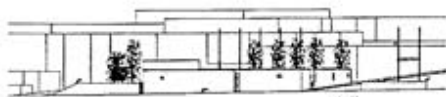

Aut. Urbanistica Cogliandro
Aut. Urbanistica Cogliandro
Collaboratori
Eugenio Perini

Domenico e Antonino Cogliandro

Anche questa soluzione, seppur con qualche semplificazione, propone di conservare il portale in un centro per attività culturali suggerendo di riqualificare (area n.4) l'intero isolato dell'ex macello